


RZUT DACHU
TYP "D1"

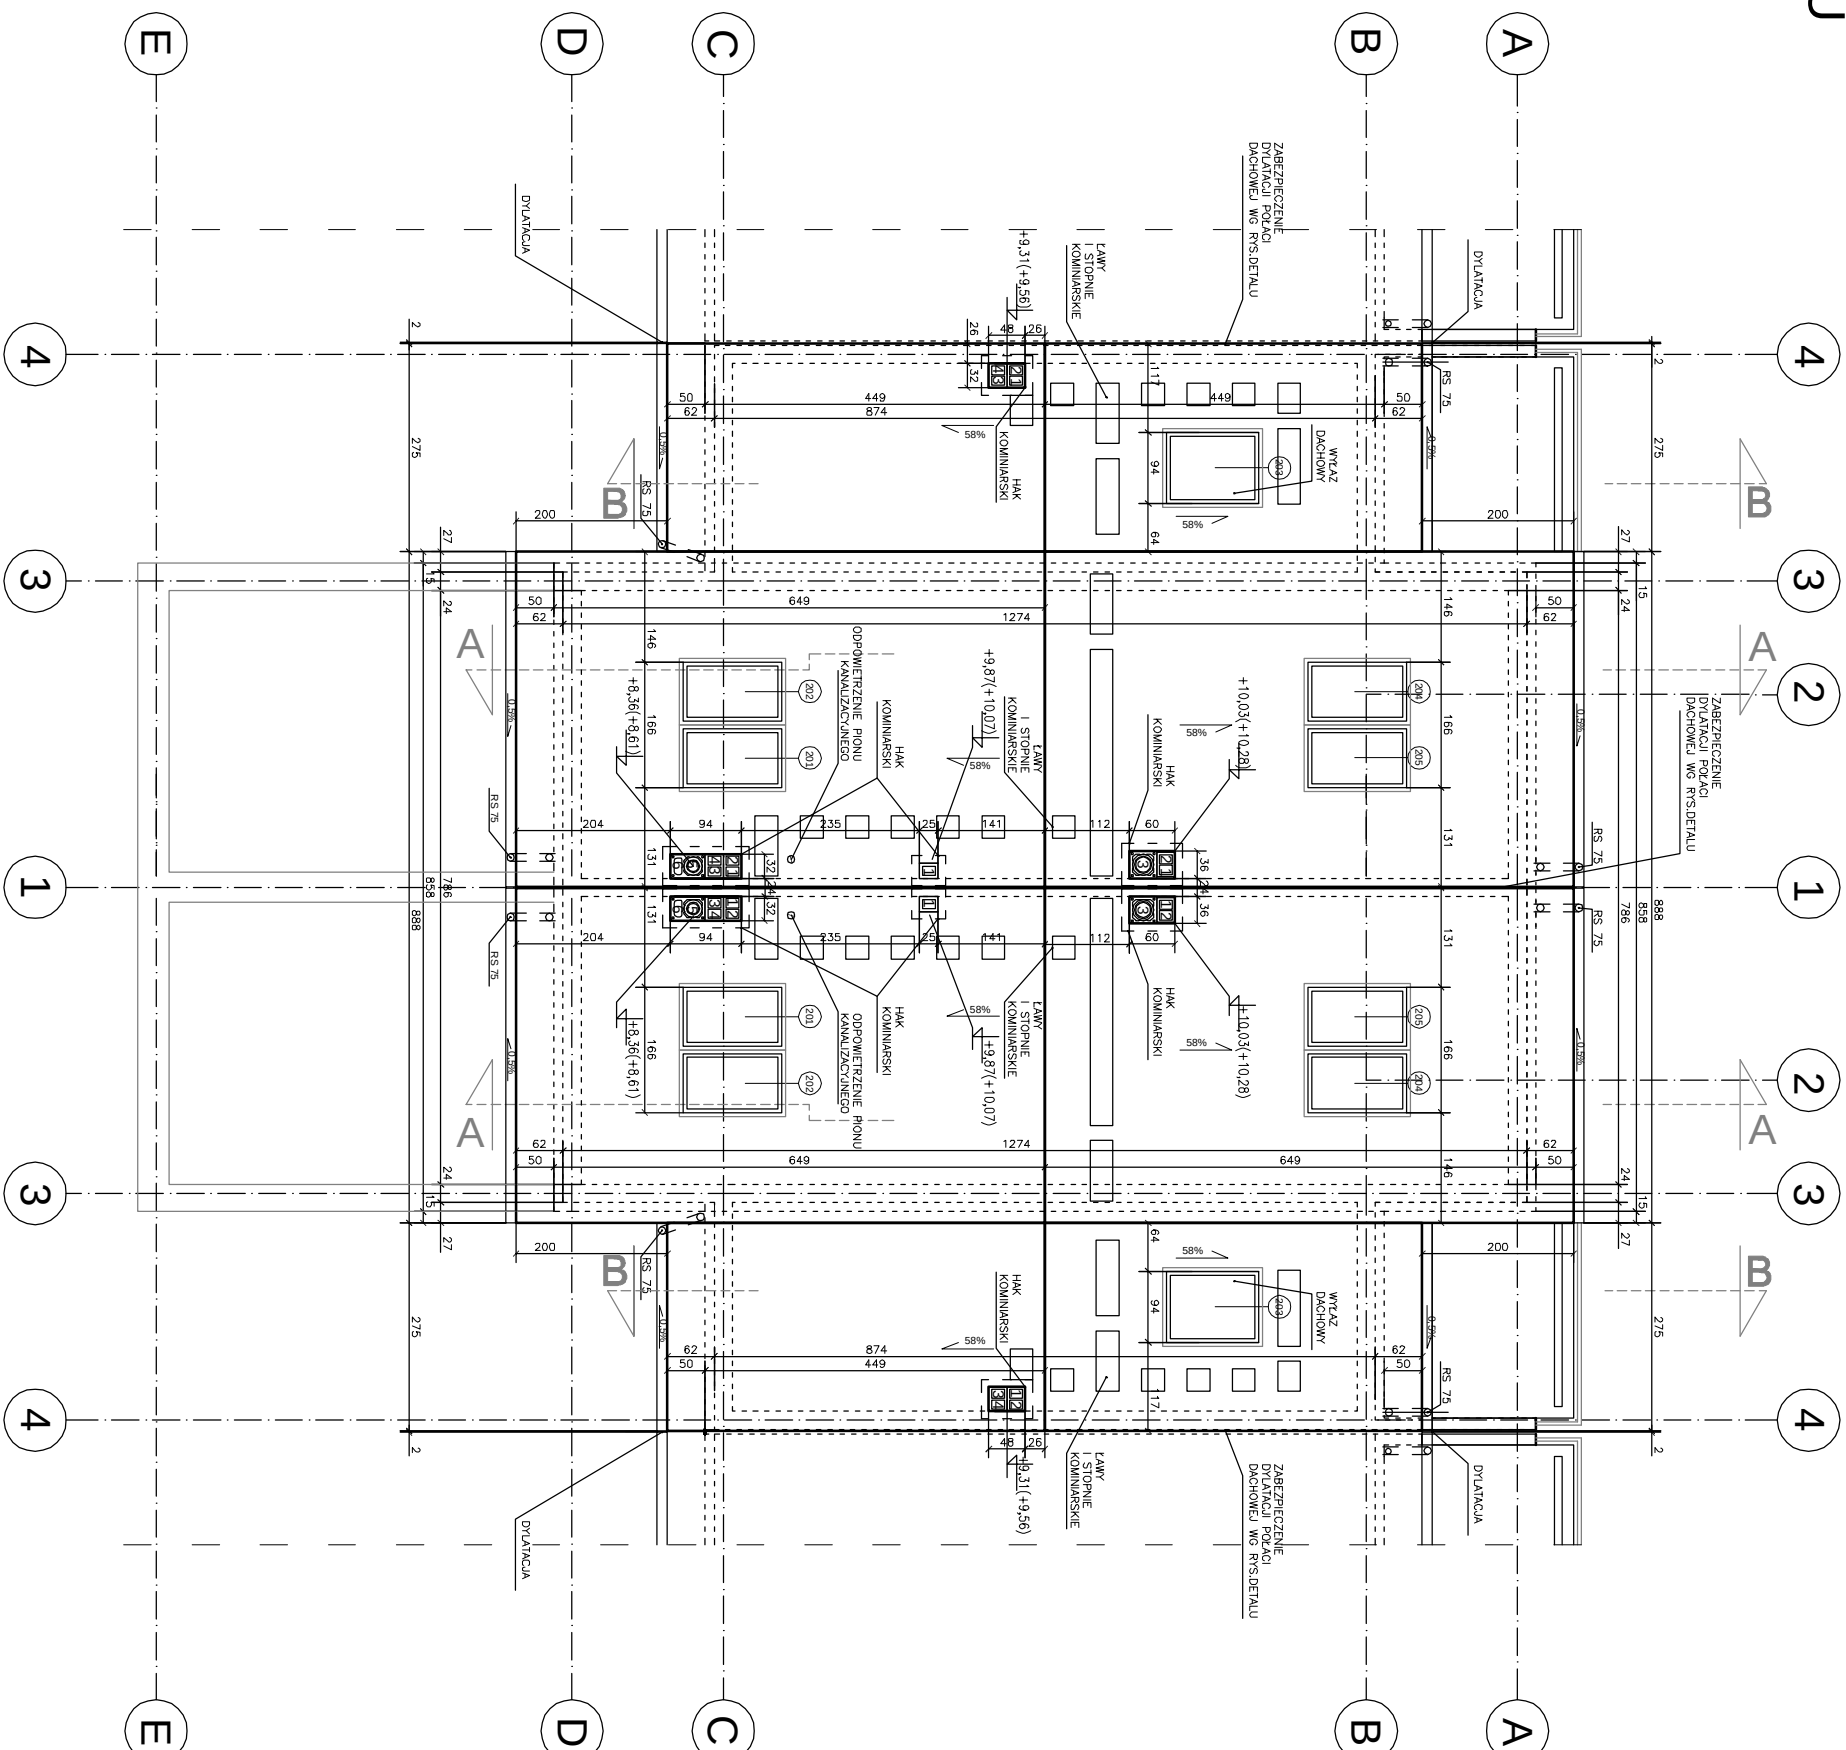

**TYP "D1" POWIERZCHNIA
CAŁKOWITA 179,13m²**

PROJEKT CHRONIONY! JEST PRAWAMI AUTORSKIMI NA WSZYSTKICH POZIOMACH ESKALACJACH, FOTOWOLTAICZNEJ I INNYCH ZAKRESACH ZASTOSOWANIA			
USTUGI ARCHITEKTONICZNO-BUDOWLANE			
VENT EWA PRZYBYL			
ul. Loty 15, 44-100 Gliwice tel. 0 502 403 352 e-mail: 0-32_332_40_51			
projektant: mjr inż. arch. EWA PRZYBYL uprawnienia: 32/03/SLOKKII spec. architektoniczna	podpis:		
opracowanie: mjr inż. DARIUSZ ZBOINSKI			
temat: ZABUDOWA SZEREGOWA W REJONIE UL. GEN. ZIELKA I 26 - po STYCZNIA			
P2		zakres opracowania: ZABUDOWA JEDNORODZINNIA	
typ zabudowy: Typ D1			
treść projektu: RZUT DACHU SEGMENT D1			
stadium: PROJEKT WYKONAWCZY	branża: ARCHITEKTURA	data: 2008	skala: 1:100
wersja: PW		nr rysunku:	remiza: