


RZUT DACHU
TYP "A"

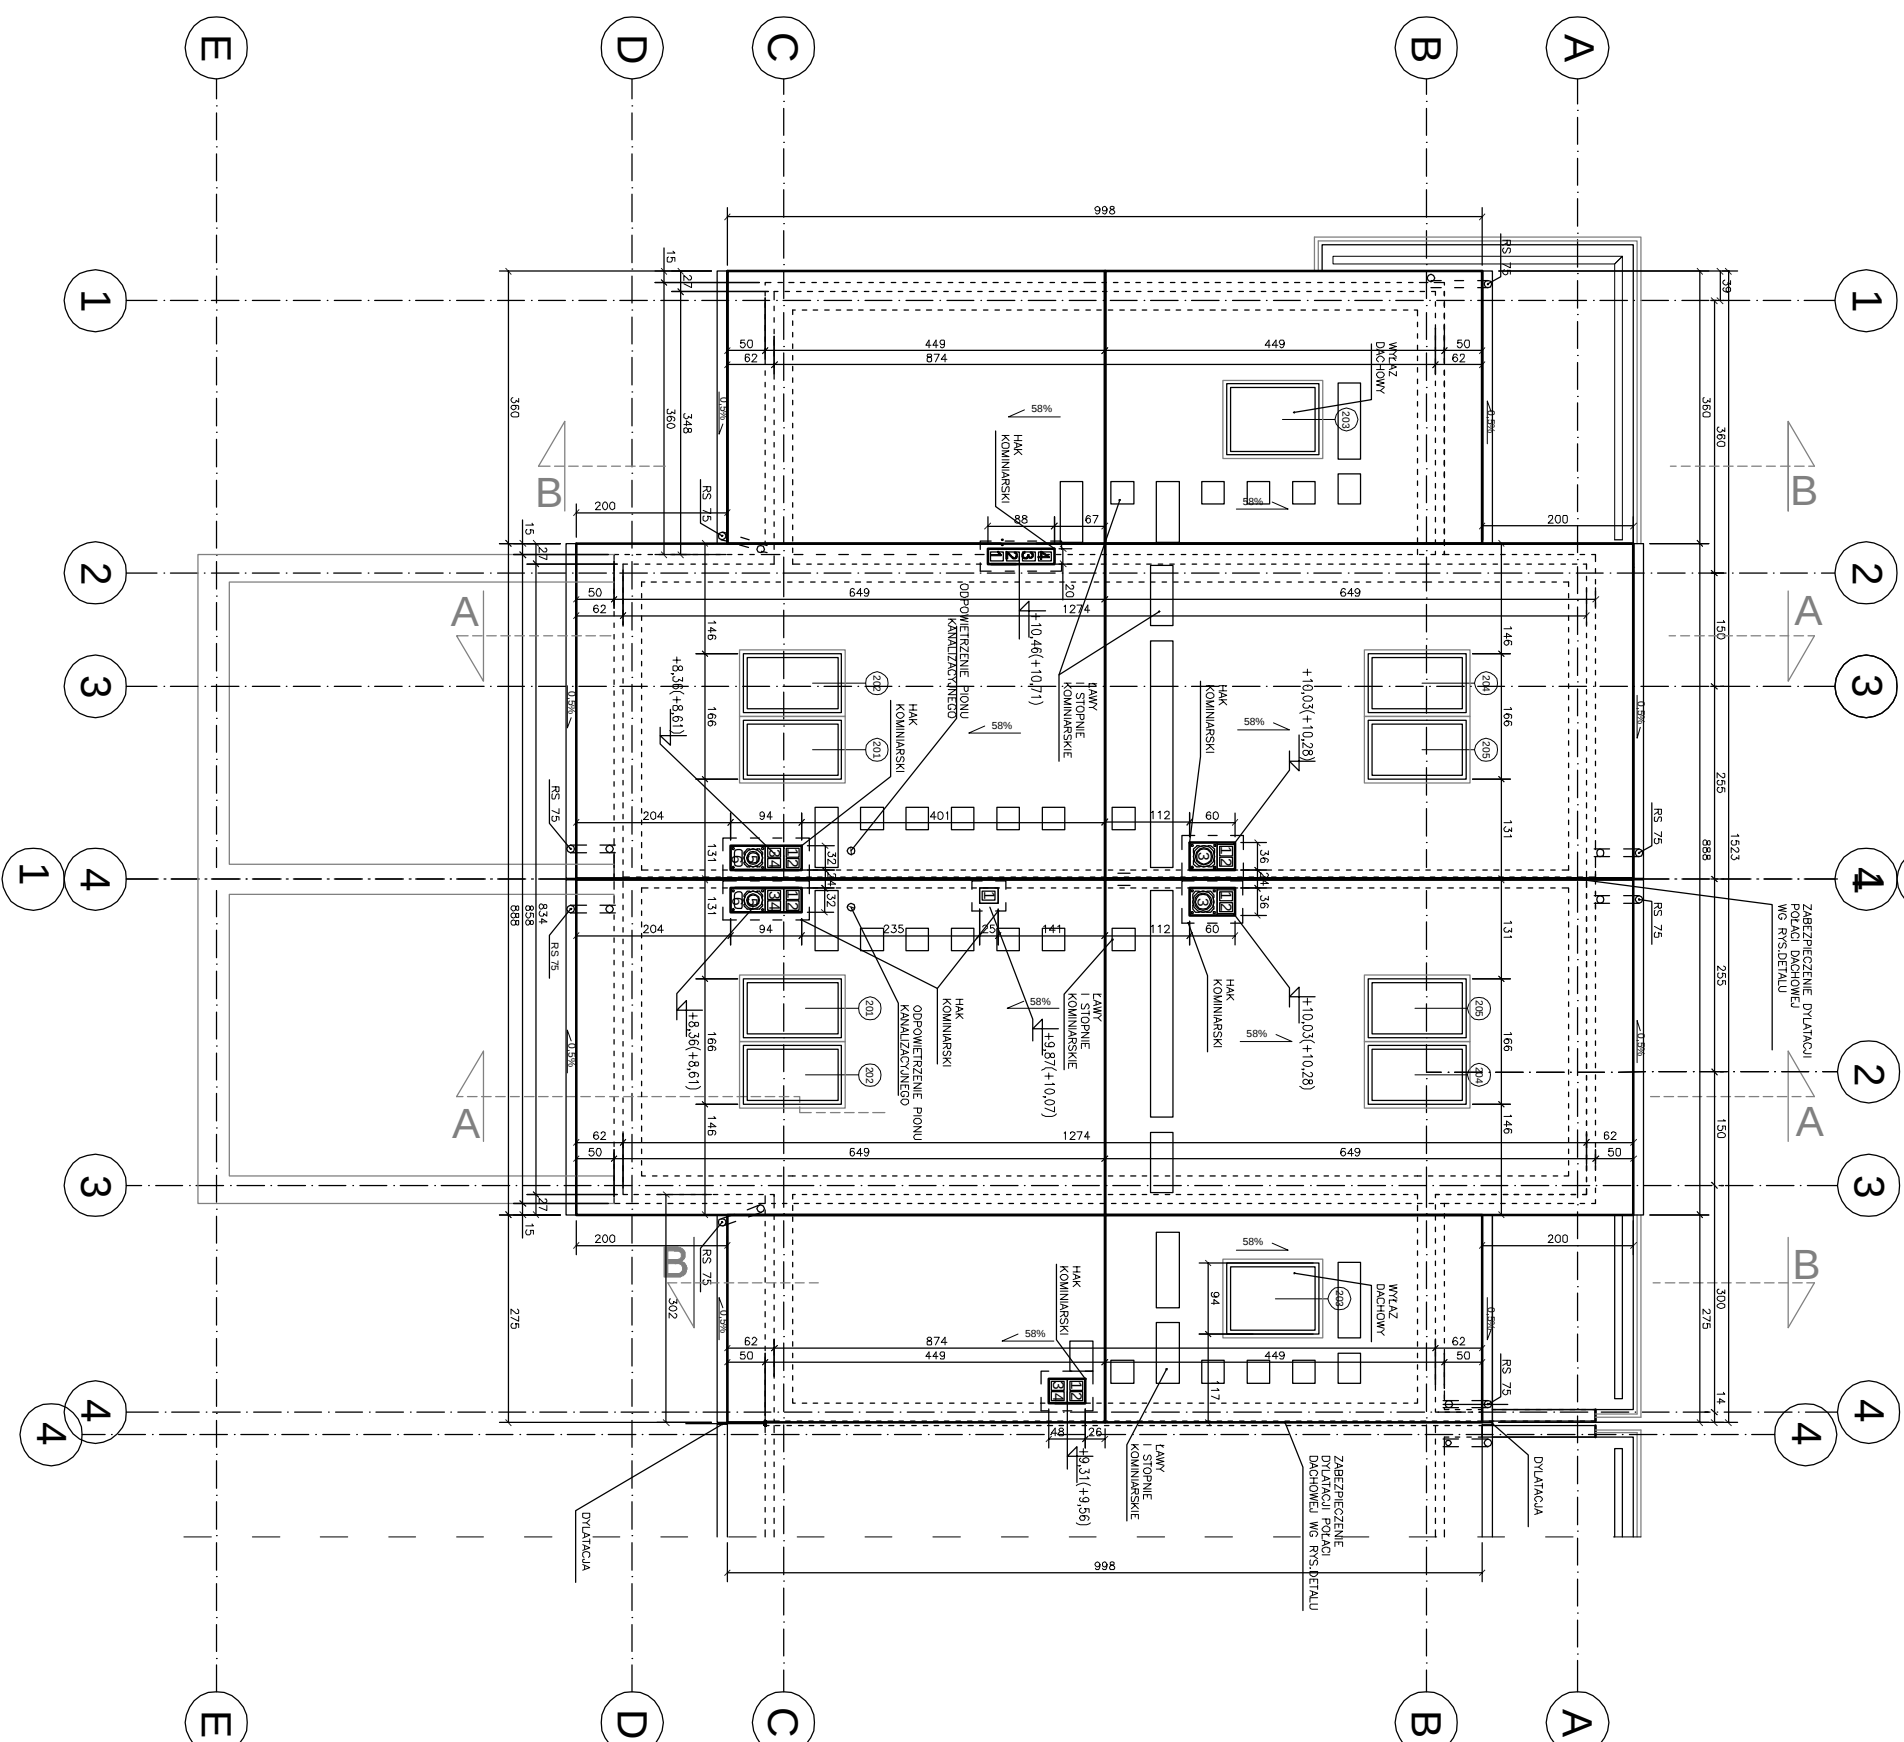

**TYP "A" POWIERZCHNIA
CAŁKOWITA 193,34m²**

PROJEKT CHRONIONY JEST PRAWAMI AUTORSKIMI NA WSZYSTKICH POŁACH EKSPLOATACJI. POWIELANIE BEZ PIŚMIENNEJ ZGODY AUTORA ZABRONIONE			
USTUGI ARCHITEKTOWNICZNO-BUDOWLANE			
VENT EWA PRZBYŁ			
ul. Łompy 115, 44-100 Gliwice tel. 0 502 403 303 tel/fax 0-32) 332 40 51			
projektant:		podpis:	
mgr inż arch. EWA PRZBYŁ			
uprawnienie: 3203/SLOKKII spec. architektoniczna			
opracowanie:			
mgr inż. DARIUSZ ZBOIŃSKI			
temat:			
ZABUDOWA SZEREGOWA W REJONIE UL. GEN. ZŁĘTKA I 26 - 90 STYCZNIA			
P2		zakres opracowania	
typ zabudowy		ZABUDOWA JEDNORODZINNA	
typ A			
treść rysunku:			
RZUT DACHU SEGMENT A			
stan:akt.		data:	
PROJEKT WYKONAWCZY		2008	
wersja:		nr rysunku:	
bryła:		temat:	
PW		ARCHITEKTURA	
WYDANIE RYSUNKU Z KOLEJNYM SYMBOLEM WERSJI. POWODUJĄCE INTELIGENTNIE WSZYSTKICH WCZESNIEJSZYCH RYSUNKÓW			