


RZUT PRZYZIEMIEMIA
TYP "D1"

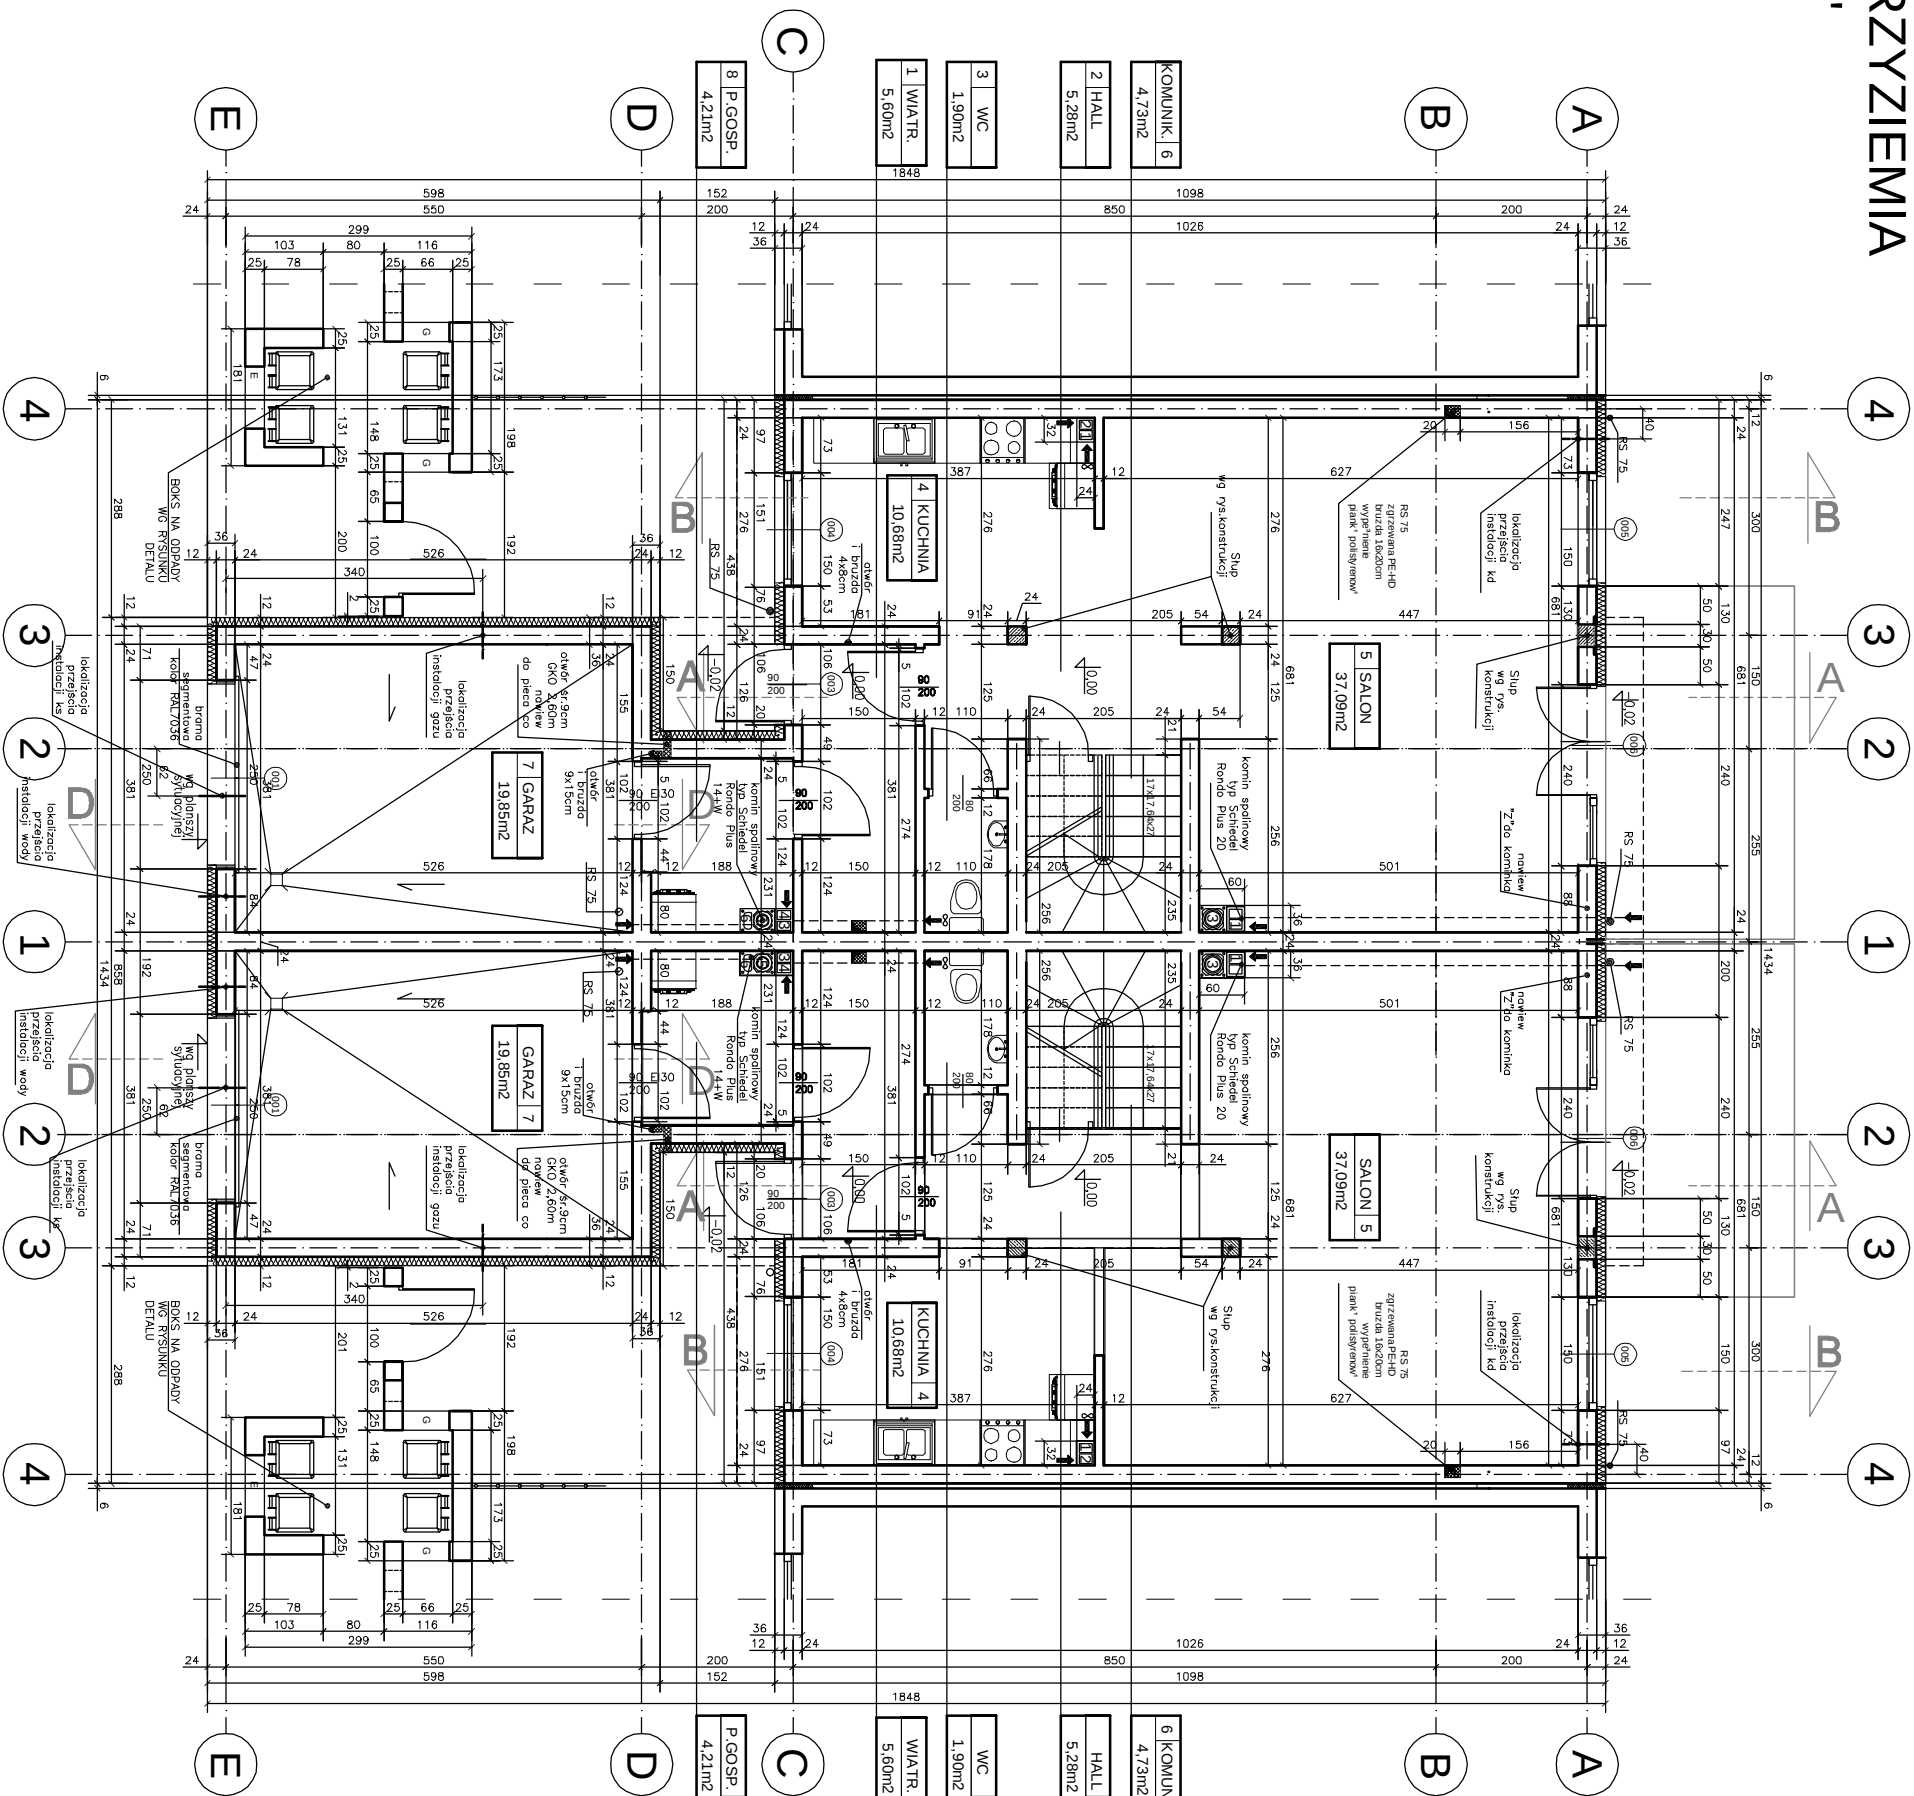

TYP "D1" POWIERZCHNIA
CAŁKOWITA 179,13m2

TYP "D1"	
1	WIATROLAP 5,60m2
2	HALL 5,28m2
3	WC 1,90m2
4	KUCHNIA 10,68m2
5	SALON 37,09m2
6	KOMUNIKAJA 4,73m2
7	GARAŻ 19,85m2
8	POM. GOSP. 4,21m2
RAZEM 89,34m2	

PROJEKT CHRONIONY JEST PRAWAMI AUTORSKIMI NA WSZYSTKICH POLACH EKSPLOATACJI. POWIĘLANIE BEZ PISEMNEJ ZGODY AUTORA ZABRONIONE

USŁUGI ARCHYTEKTONICZNO-BUDOWLANE

VENIT EWA PRZYBYŁ

ul. Łompy 1/5, 44-100 Gliwice
tel. 0 502 403 352 tel/fax 0-32 332 40 51

projektant:
mgr inż. arch. EWA PRZYBYŁ

uprzedmiotł:
32/03/SŁOKK/II spec. architektoniczna

venit

opracowanie:
mgr inż. DARIUSZ ZBOIŃSKI

temat:
ZABUDOWA SZEREGOWA W REJONIE
UL. GEN. ZIĘTKA I 26 - go STYCZNIA

P2 zakres opracowania:
ZABUDOWA JEDNORODZINNA

typ zabudowy:
TYP D1

treść rysunku:
RZUT PRZYZIEMIEMIA SEGMENT D1

stadium:
PROJEKT WYKONAWCZY

data:
2008

skala:
1:100

autor:
PW

architektura

WYDANIE RYSUNKU Z KOLEJNYM SYMBOLEM WERSJI.
POWODUJE UNIEWAŻNIENIE WSZYSTKICH WCZEŚNIEJSZYCH RYSUNKÓW