


RZUT PIETRA  
TYP "A"

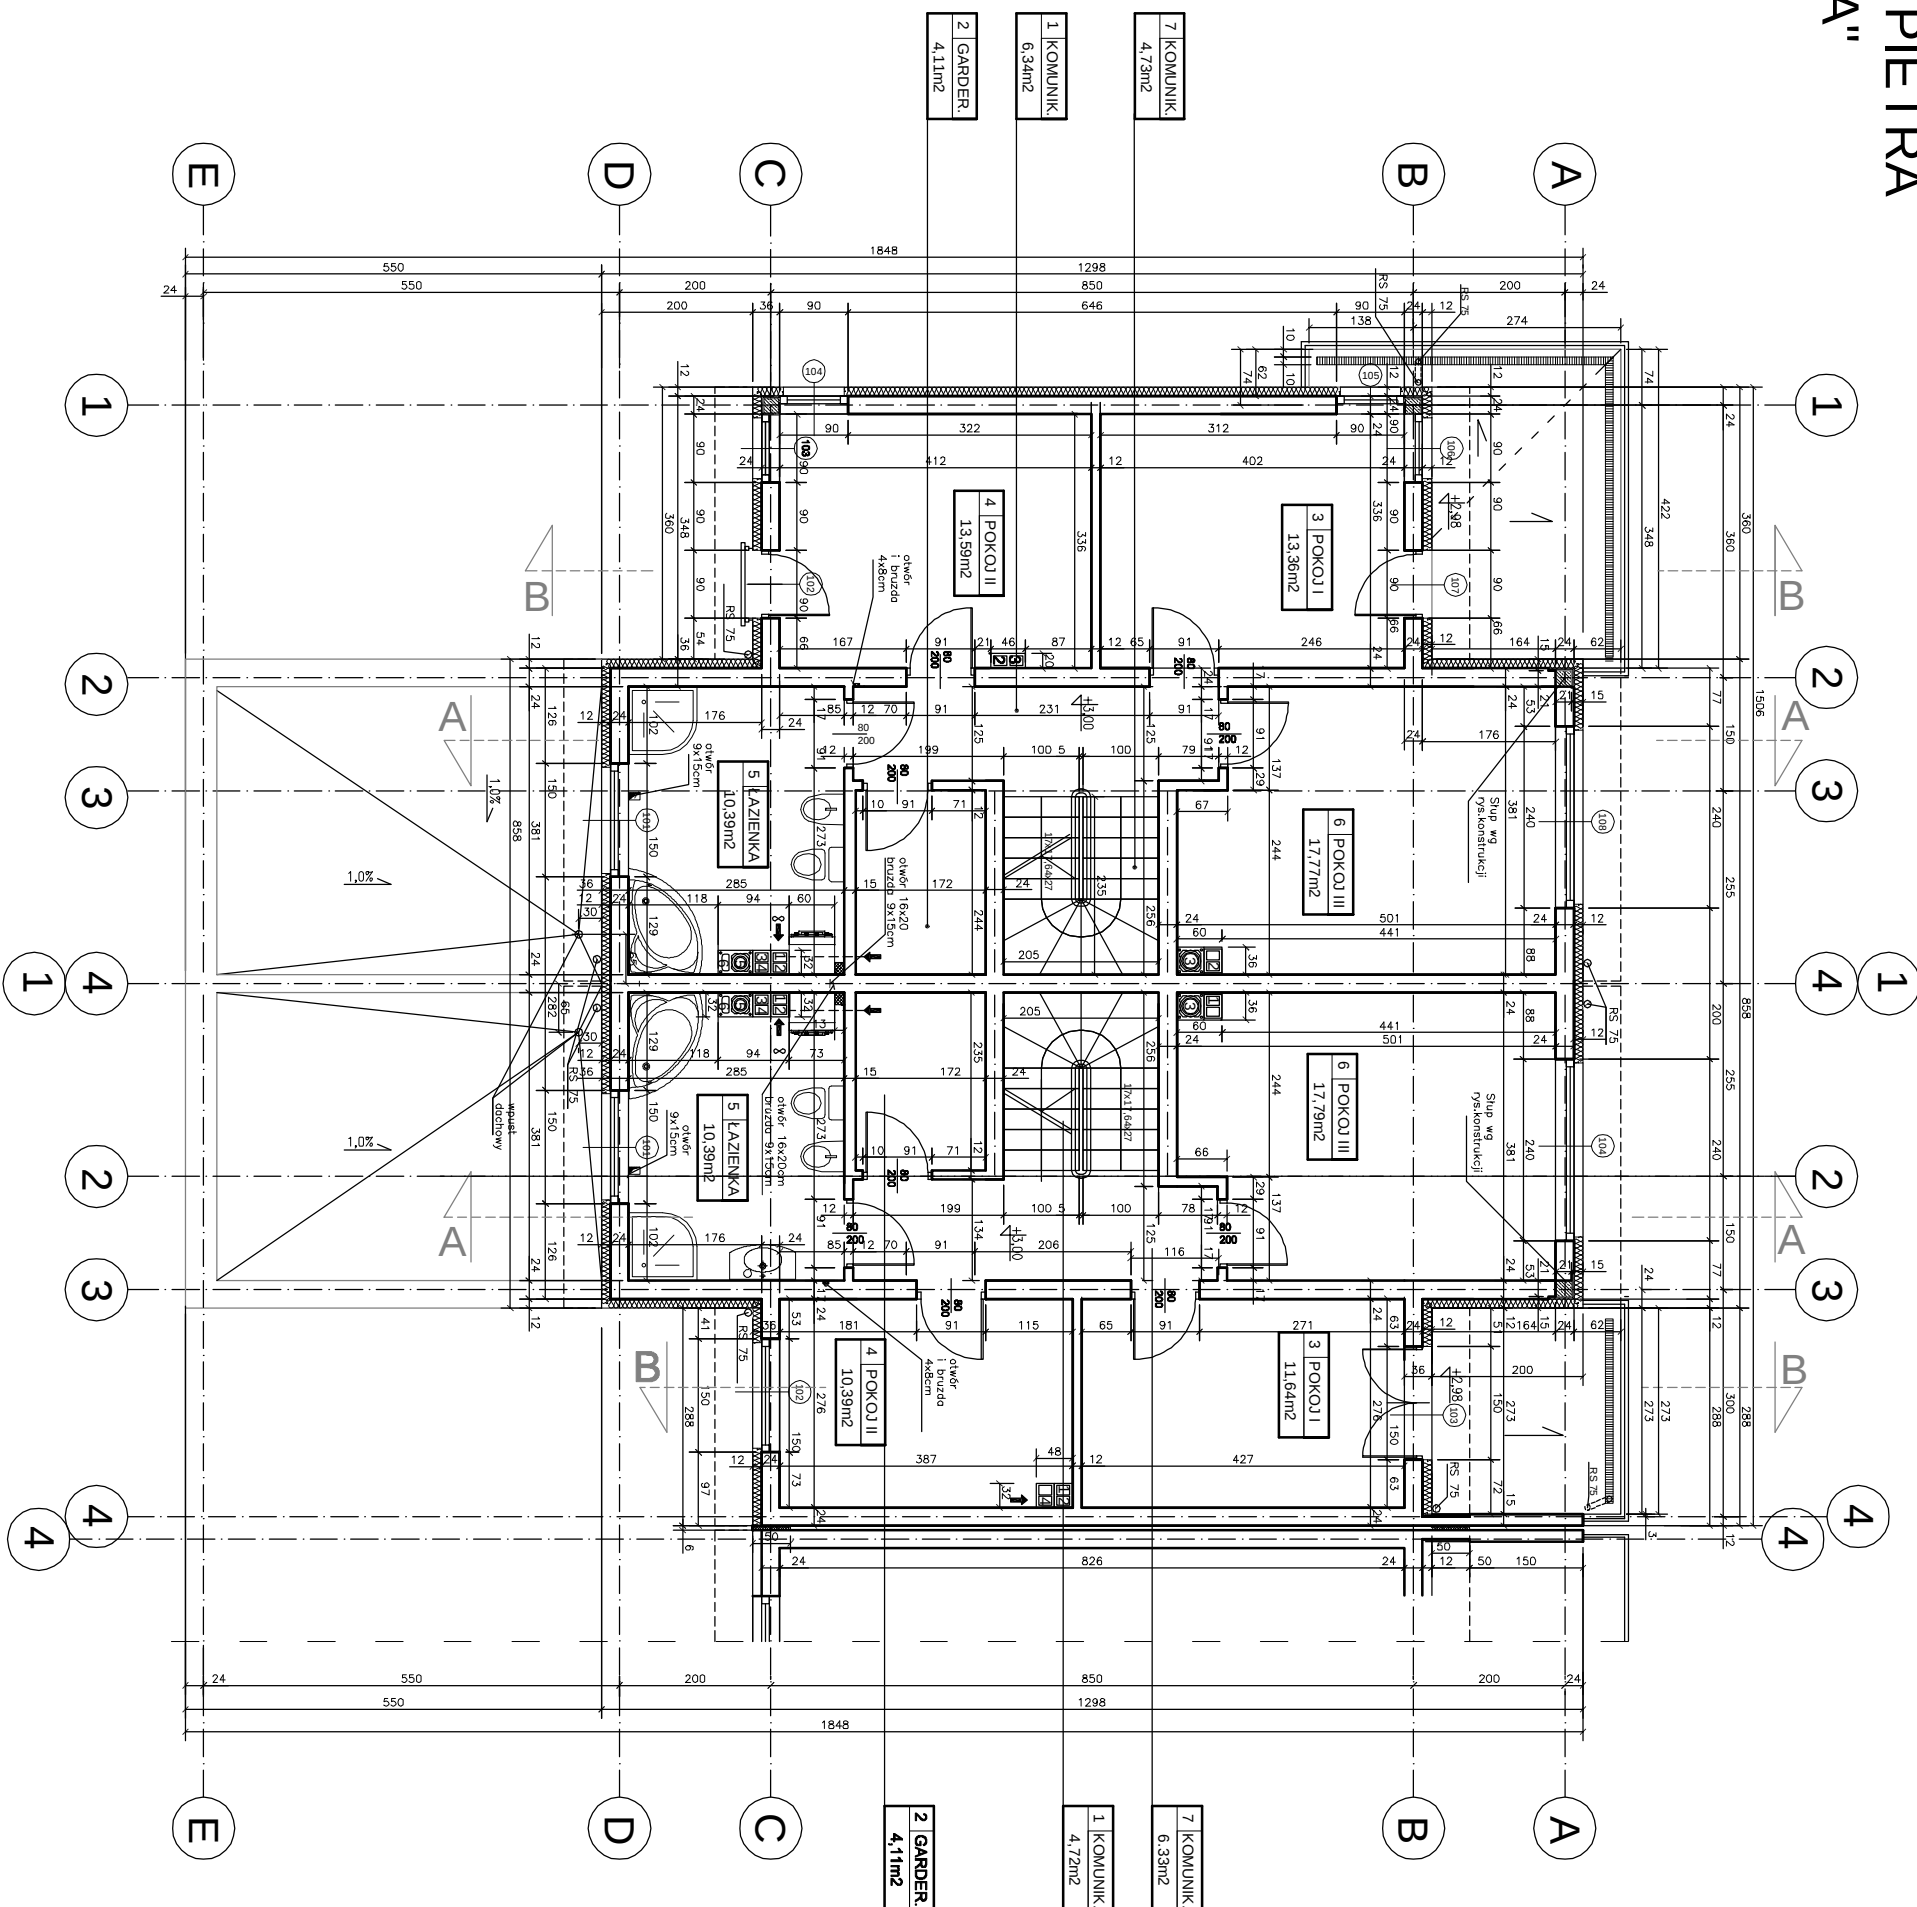

| Typ "A" |                     |
|---------|---------------------|
| 1       | KOMUNIKACJA         |
| 2       | GARDEROBA           |
| 3       | POKÓJ I             |
| 4       | POKÓJ II            |
| 5       | KUCHENKA            |
| 6       | POKÓJ III           |
| 7       | KOMUNIKACJA         |
| RAZEM   |                     |
|         | 70,29m <sup>2</sup> |

# TYP "A" POWIERZCHNIA CAŁKOWITA 193,34m2

|   |                                                 |
|---|-------------------------------------------------|
| PROJEKT OCHRONIÓR! JEST PRAWAMI AUTORSKIMI NA WSZYSTKICH POLACH<br>EKSPLOATACJI, POMIĘKANIE BEZ PIENIAŁU ZOBOD AUTORA ZABRONIONE |                                                 |
| <b>VENIT UCI ARCHITEKTONICZNO-BUDOWLANE</b>                                                                                      |                                                 |
| UL. LOMPY 15, 44-100 Gliwice<br>(tel. 0 502 405 352 iefirax (0-32) 332 40 51)                                                    |                                                 |
| projektant:   | podpis:                                         |
| mjr inż. arch. EWA PRZYBYL   |                                                 |
| uprawnienia:<br>32/03.SLOKKII spec. architektoniczna                                                                             |                                                 |
| opracowanie:   |                                                 |
| mjr inż. DARIUSZ ZBOJŃSKI   |                                                 |
| temat:<br>ZABUDOWA SZEREGOWA W REJONIE<br>UL. GEN. ŻELĄKA I 26 - go STYCZNIA                                                     |                                                 |
| P2   | Z zakres opracowania:<br>ZABUDOWA JEDNORODZINNA |
| typ zabudowy<br>Typ A   |                                                 |
| treść rysunku<br>RZUT PEŁRASEGMENT A                                                                                             |                                                 |
| stadum<br>PROJEKT WYKONAWCZY   | data:<br>2008                                   |
| wersja:<br>baza:z   | nr rysunku:<br>rewizja:                         |
| PW   | ARCHITEKTURA                                    |
| WYDANIE RYSUNKU Z KOLEJNYM SYMBELEM WERSJI.<br>POWOLENIEM UDZIAWNIENIE WSKAZANYCH WCZEŚNIEJSZYCH RYSUNKÓW                        |                                                 |