


RZUT PIĘTRA
TYP "D1"

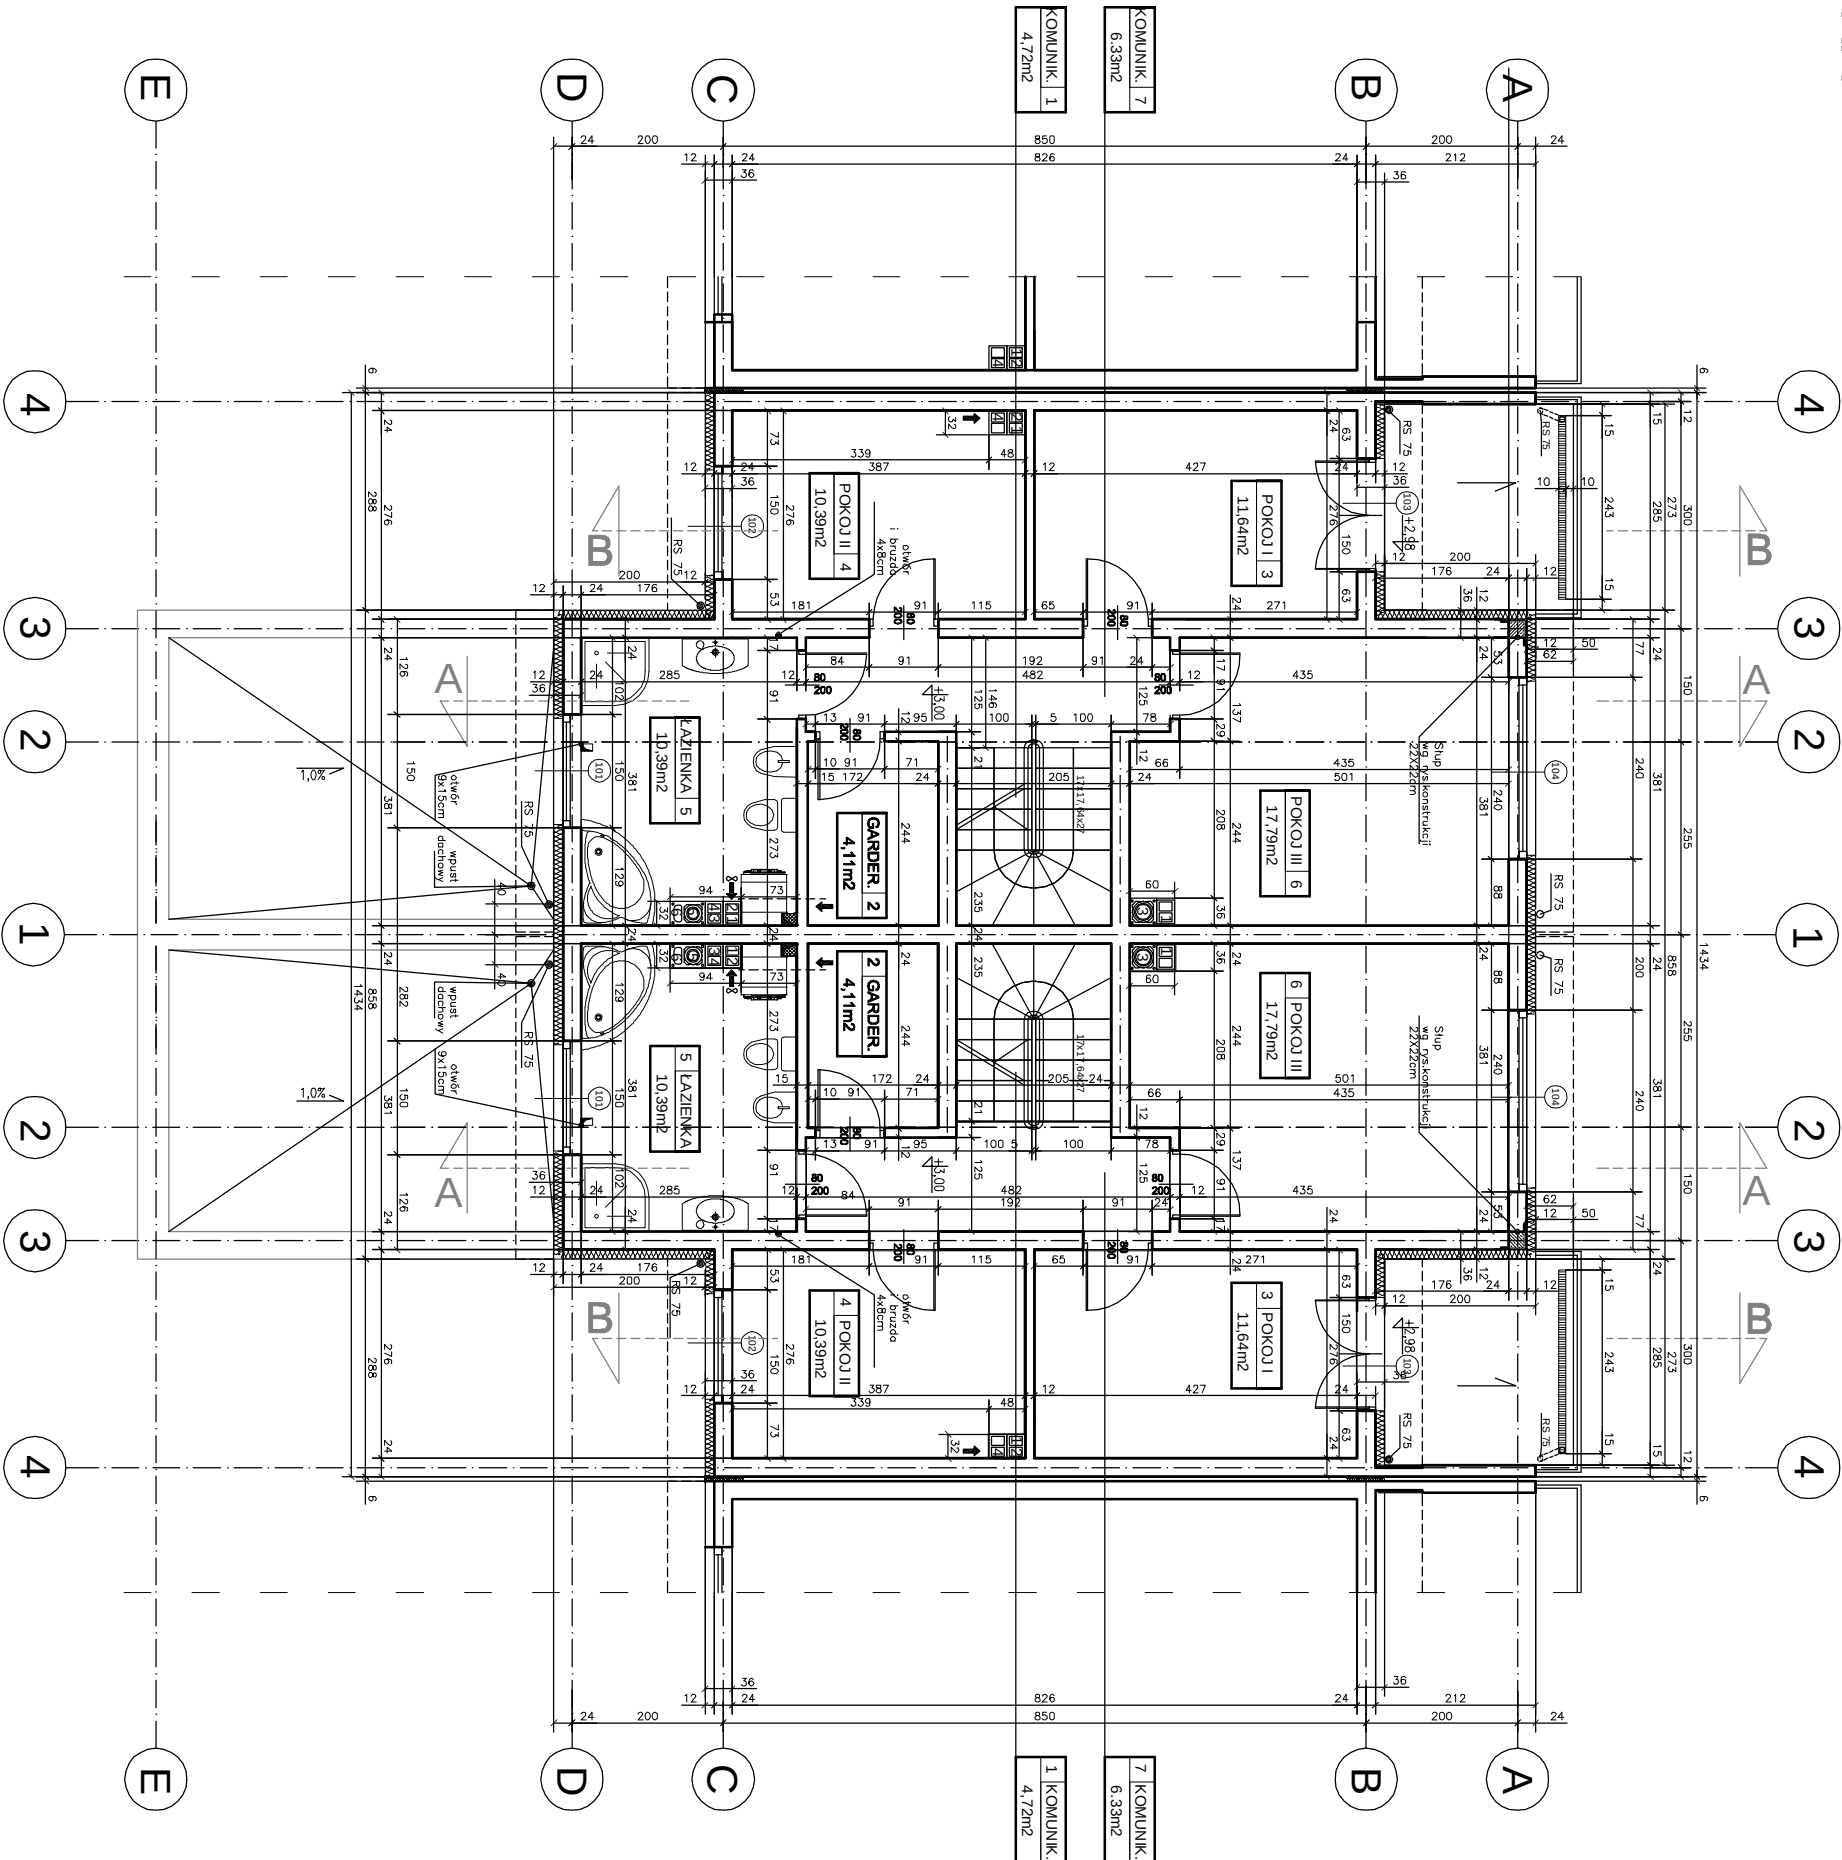

TYP "D1" POWIERZCHNIA
CAŁKOWITA 179,13m²

1	KOMUNIKACJA	4,72m ²
2	GARDEROBA	4,11m ²
3	POKÓJ I	11,64m ²
4	POKÓJ II	10,39m ²
5	ŁAZIENKA	10,39m ²
6	POKÓJ III	17,79m ²
7	KOMUNIKACJA	6,33m ²
RAZEM		65,37m ²

PROJEKT CHRONIONY JEST PRAWAMI AUTORSKIMI NA WSZYSTKICH POLACH EKSPLOATACJI. POWIĘLANIE BEZ PISEMNEJ ZGODY AUTORA ZABRONIONE

USŁUGI ARCHYTEKTONICZNO-BUDOWLANE

VENIT EWA PRZYBYŁ

ul. Łompy 115, 44-100 Gliwice

tel. 0 502 403 352 tel/fax 0-32) 332 40 51

projektant

mgr inż. arch. EWA PRZYBYŁ

uprzedzenie

32/03SŁOKK/II spec. architektoniczna

opracowanie:

mgr inż. DARIUSZ ZBOIŃSKI

temat

ZABUDOWA SZEREGOWA W REJONIE

UL. GEN. ZIĘTKA I 26 - 90 STYCZNA

VENIT

podpis:

P2		zakres opracowania	
ZABUDOWA JEDNORODZINNA			
typ zabudowy			
TYP D1			
treść rysunku			
RZUT PIĘTRA SEGMENT D1			
stadium		data	skala
PROJEKT WYKONAWCZY		2008	1:100
wersja	branża	inżynier	remizja
PW	ARCHITEKTURA		

WYDANIE RYSUNKU Z KOLEJNYM SYMBOLEM WERSJI.
POWODUJE UNIEWNIEMNIENIE WSZYSTKICH WŁASNICZKÓW RYSUNKÓW