


RZUT PODDASZA
TYP "A"

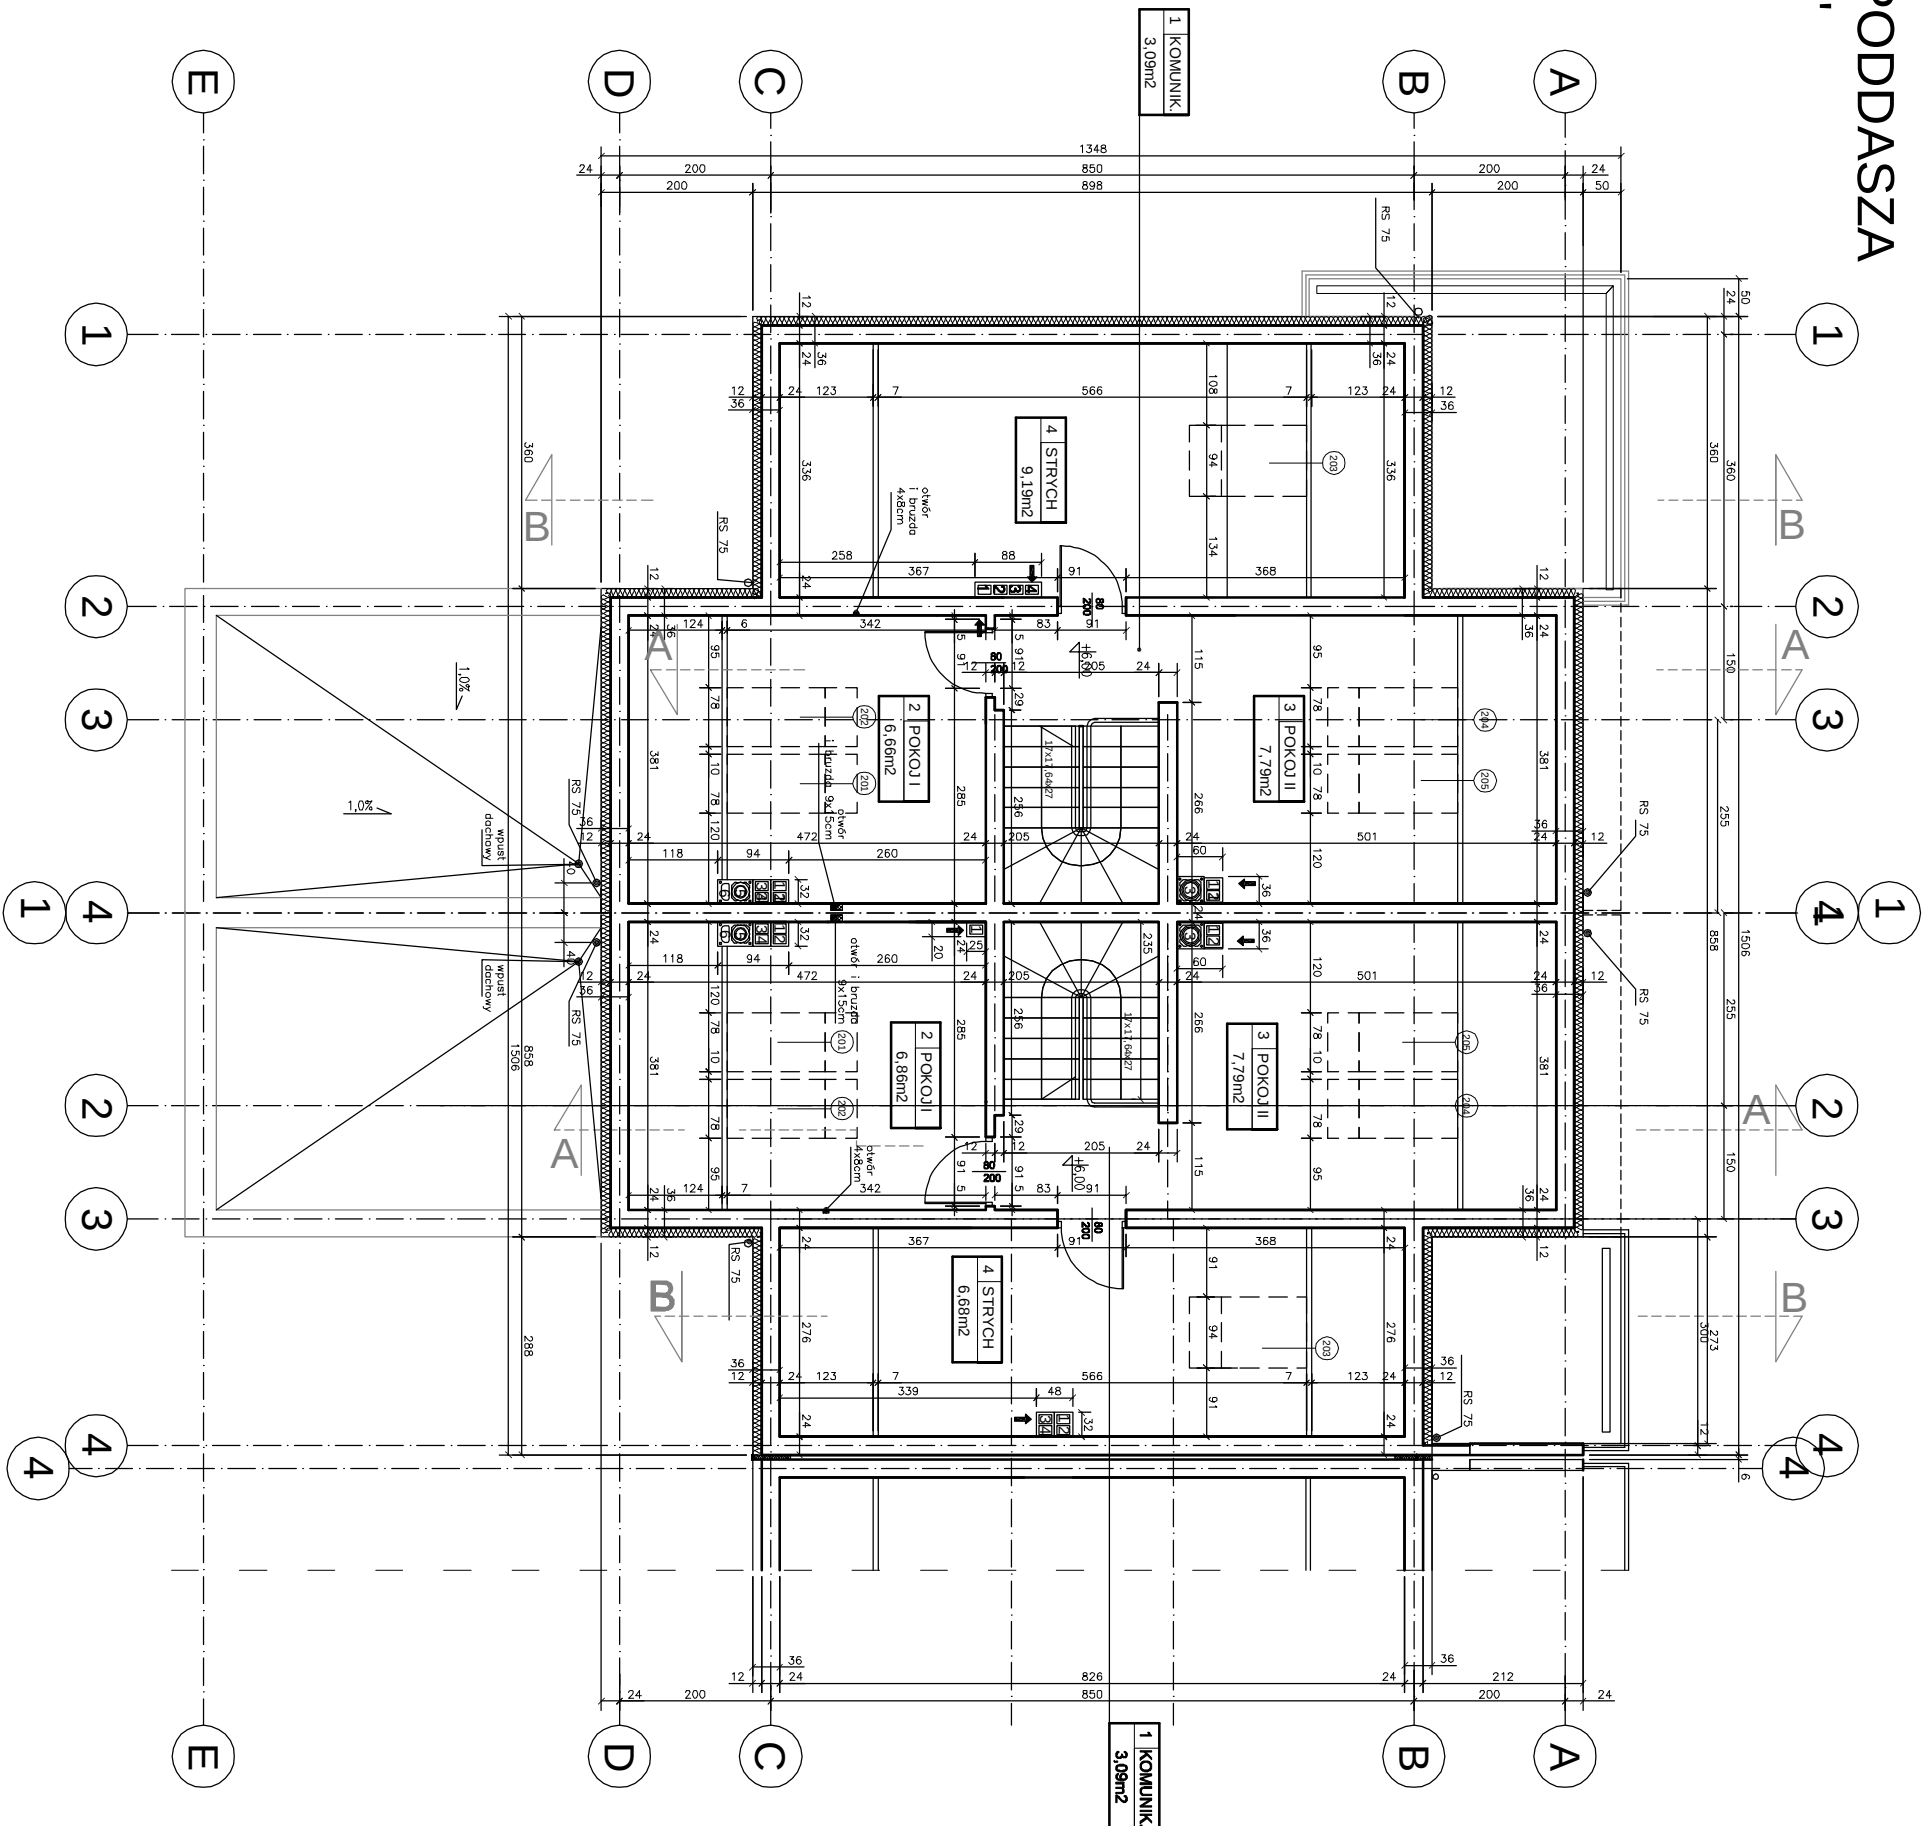

TYP "A" POWIERZCHNIA
CAŁKOWITA 193,34m2

1	KOMUNIKACJA	3,09m2
2	POKÓJ I	6,66m2
3	POKÓJ II	7,79m2
4	STRYCH	9,19m2
RAZEM		26,73m2

PROJEKT CHRONIONY JEST PRAWAMI AUTORSKIMI NA WSZYSTKICH POLACH
EKSPLOATACJI. FOTOWANIE BEZ PISEMNEJ ZGODY AUTORA ZABRONIONE

USŁUGI ARCHYTEKTONICZNO-BUDOWLANE

VENT EWA PRZYBYŁ

ul. Łompy 115, 44-100 Gliwice
tel. 0 502 403 352 tel/fax 0-32) 332 40 51

projektant:
mgr inż. arch. EWA PRZYBYŁ

opracowanie:
mgr inż. DARUSZ ZBOIŃSKI

temat:
ZABUDOWA SZEREGOWA W REJONIE
UL. GEN. ZIĘTKA I 26 - 90 STYCZNA

P2

ZAKRES OPRACOWANIA:
ZABUDOWA JEDNORODZINNA

TYP zabudowy
TYP A

tytuł rysunku:
RZUT PODDASZA SEGMENT A

stadent
PROJEKT WYKONAWCZY

data:
2008

skala:
1:100

wersja:
baza

ARCHITEKTURA

inżynier

remiz

PW

WYDANIE RYSUNKU Z KOLEJNYMI SYMBOLEM WERSJI
POWODUJE UNIEWAŻNIENIE WSZYSTKICH WCZESNIEJSZYCH RYSUNKÓW