



PRZEKRÓJ A-A

SKALA 1:100

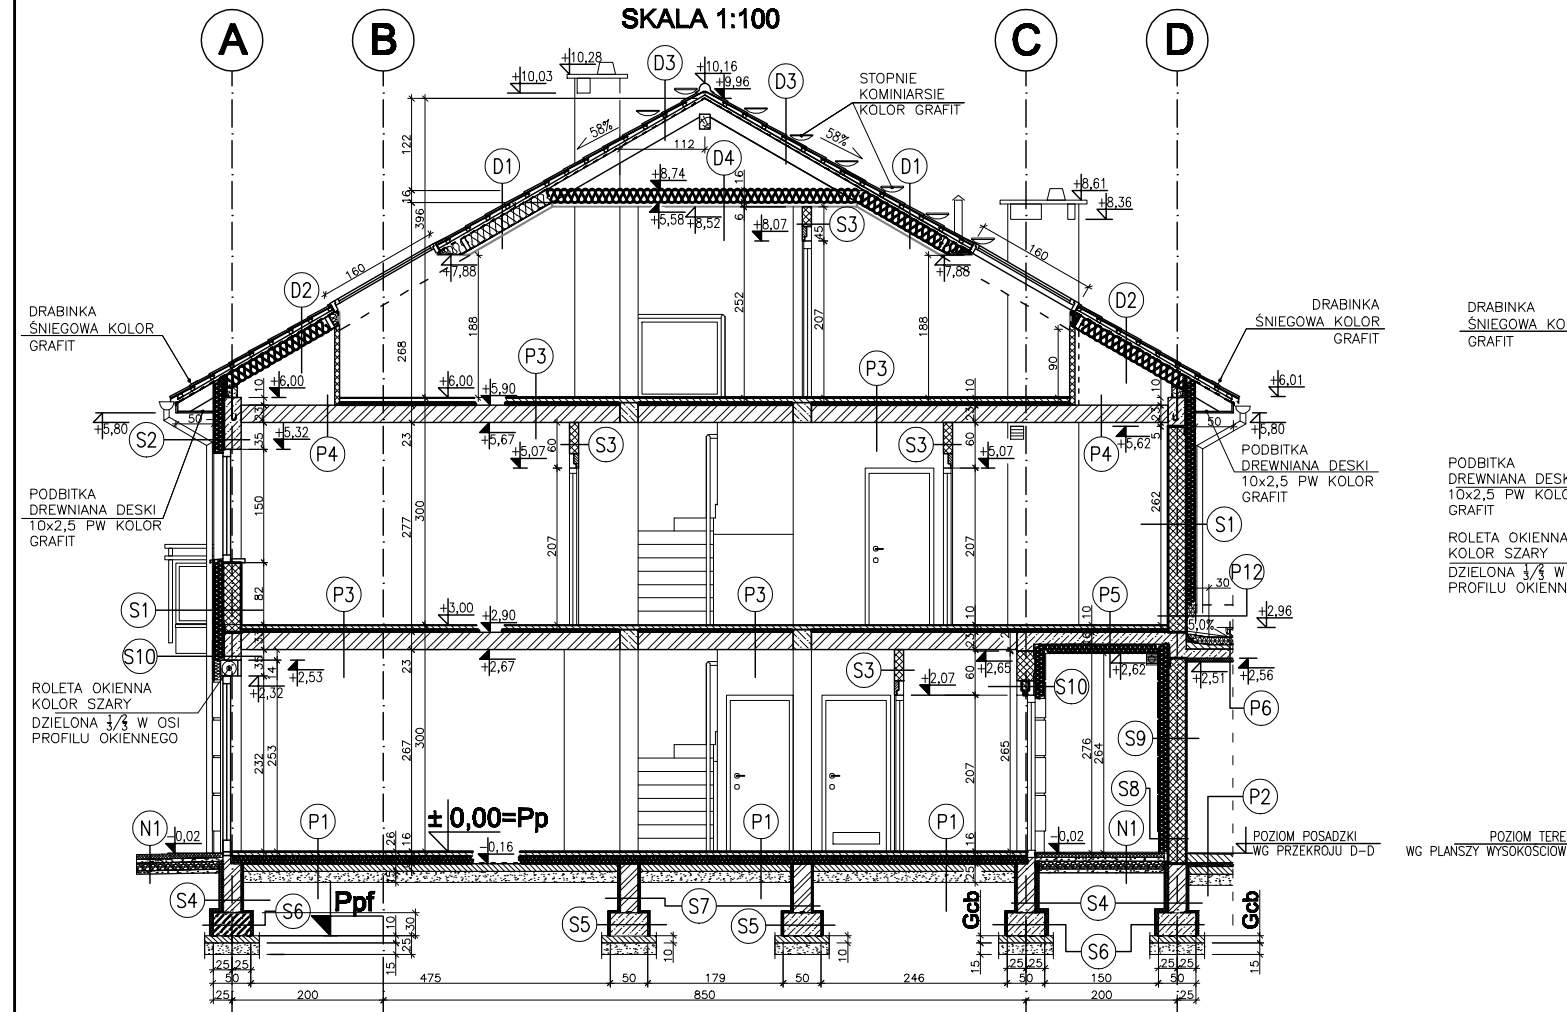


DETAL WYKONANIA
DACHU
ODWRÓCONEGO NAD
GARAŻEM

SKALA 1/25

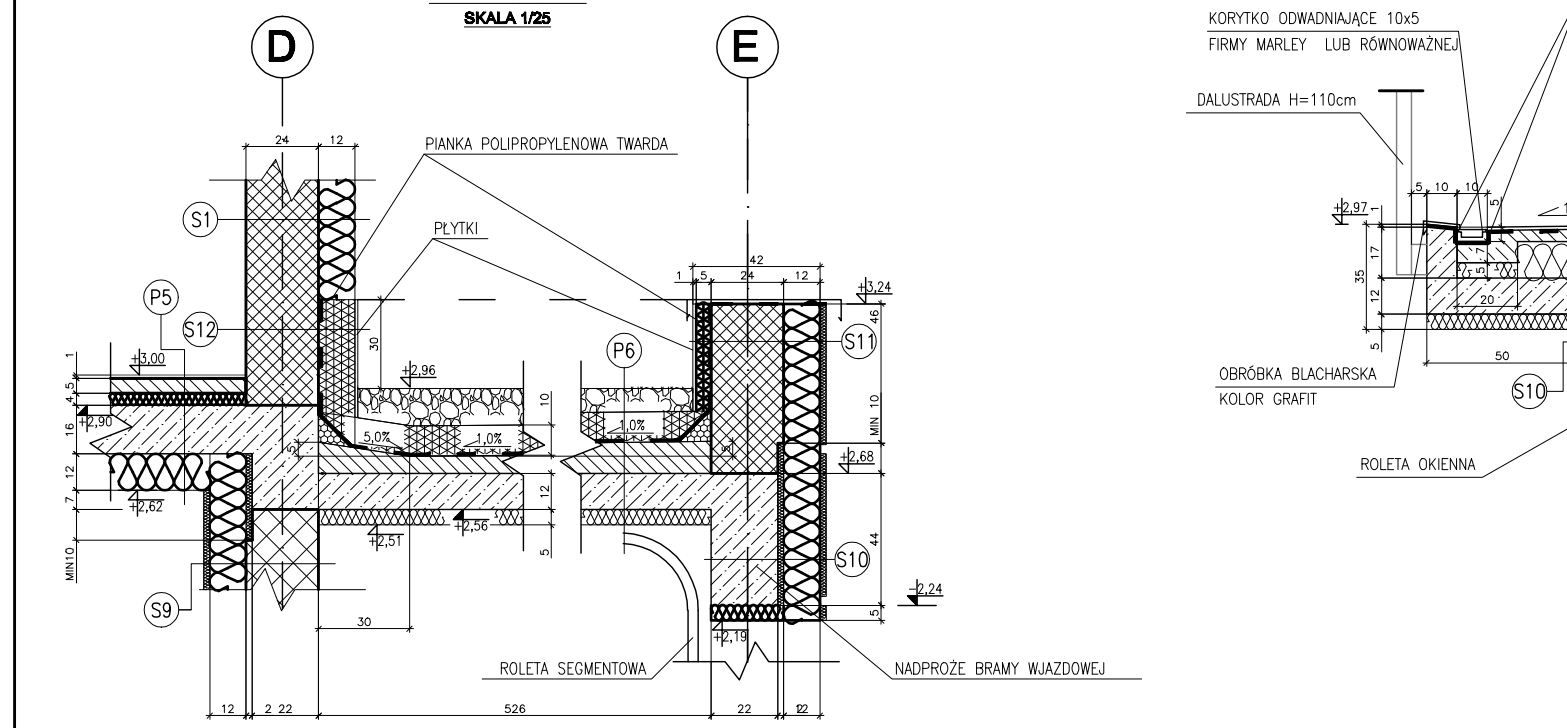


PRZEKRÓJ B-B

SKALA 1:100

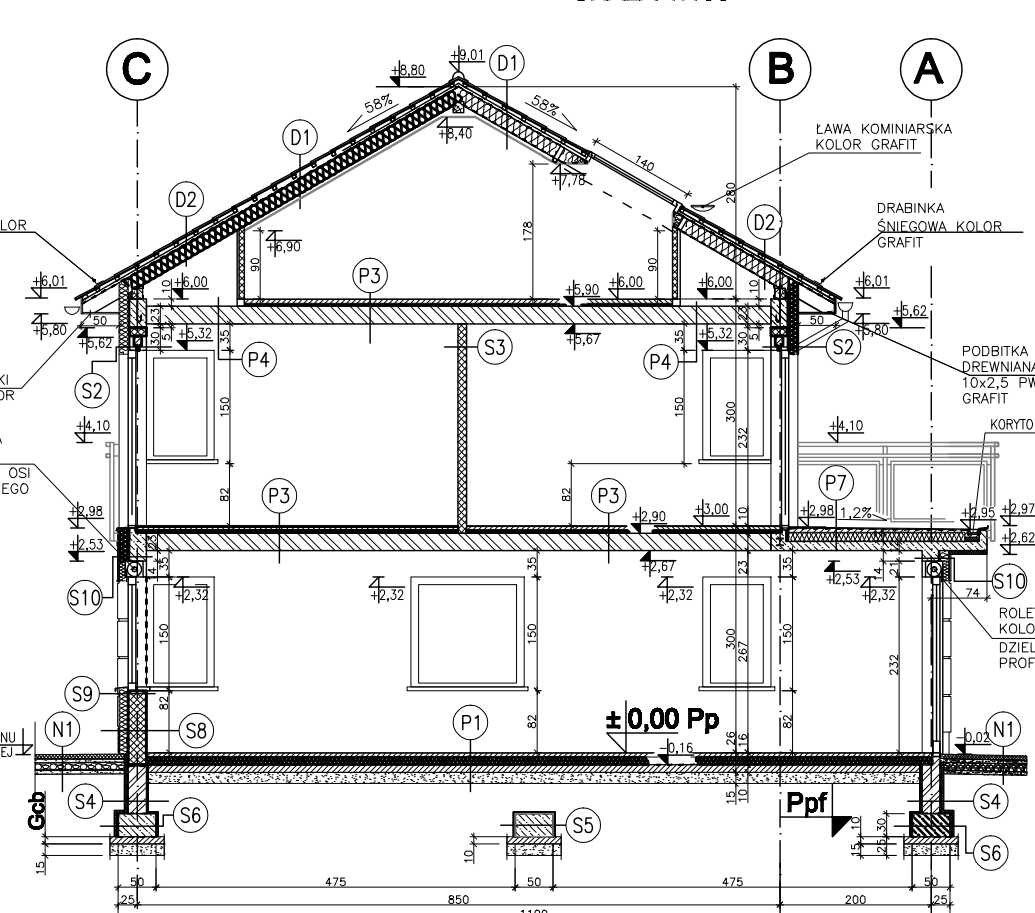


DETAL WYKONANIA
TARASU

SKALA 1/25

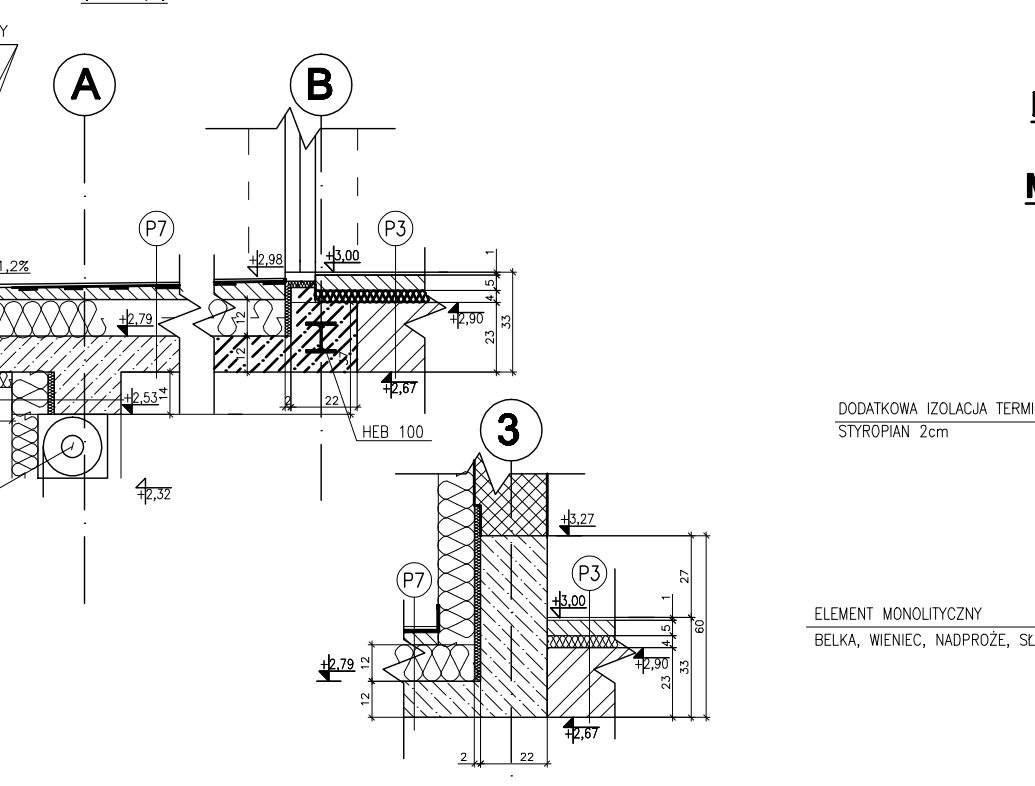


PRZEKRÓJ C-C

SKALA 1:100

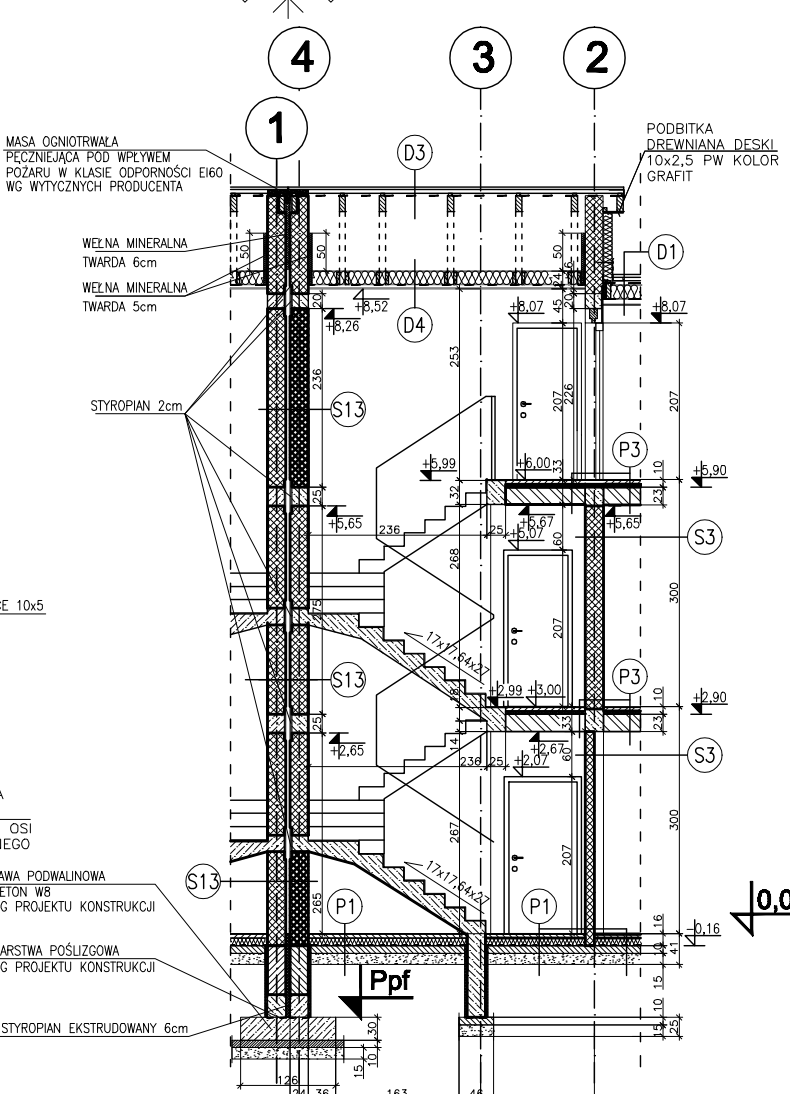


DETAL WYKONANIA DYLATACJI
DACHU WYSOKICH BUDYNKÓW

SKALA 1/50

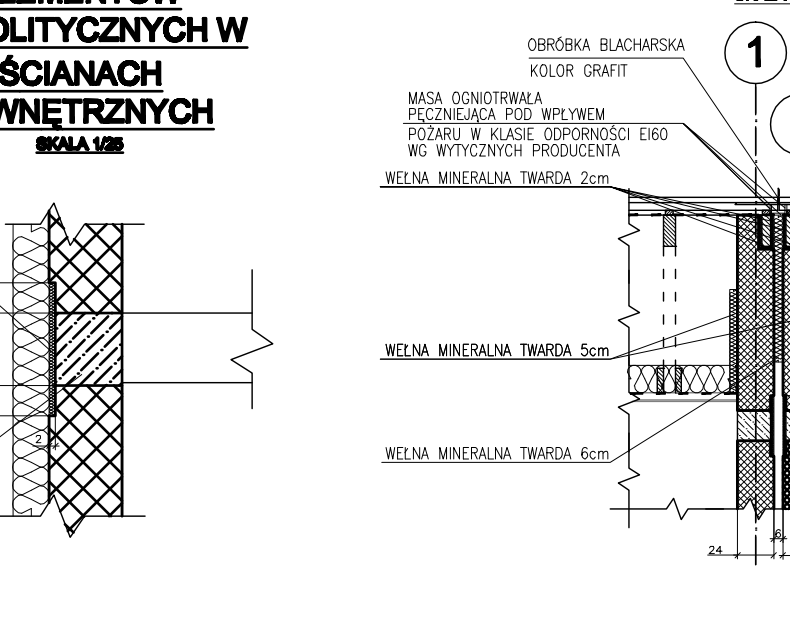

BONI ŚCIAN PARTERU

SKALA 1/25

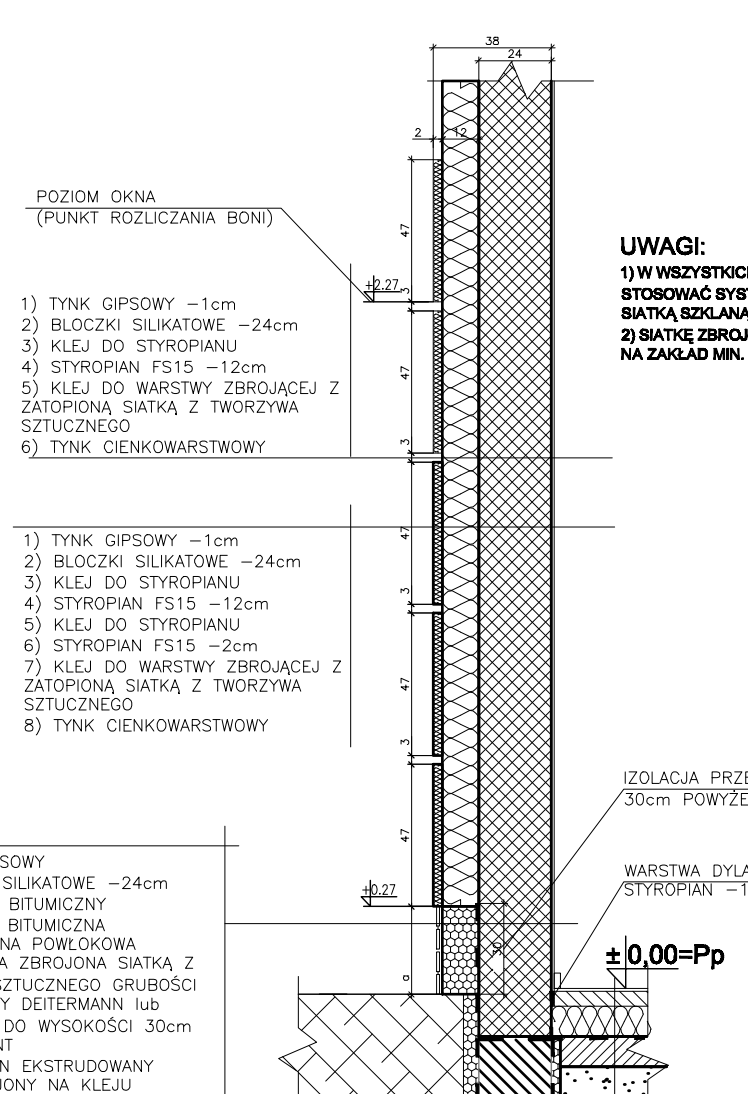

UWAGI:

STOSOWAĆ SYSTEMOWE KĄTOWNIKI NARÓDNE Z
SIATKĄ SZKLANĄ
2) SIATKĘ ZROBIAĆ NA STYROPIANIE UKŁADAĆ
NA ZAKŁAD MIN. 10cm



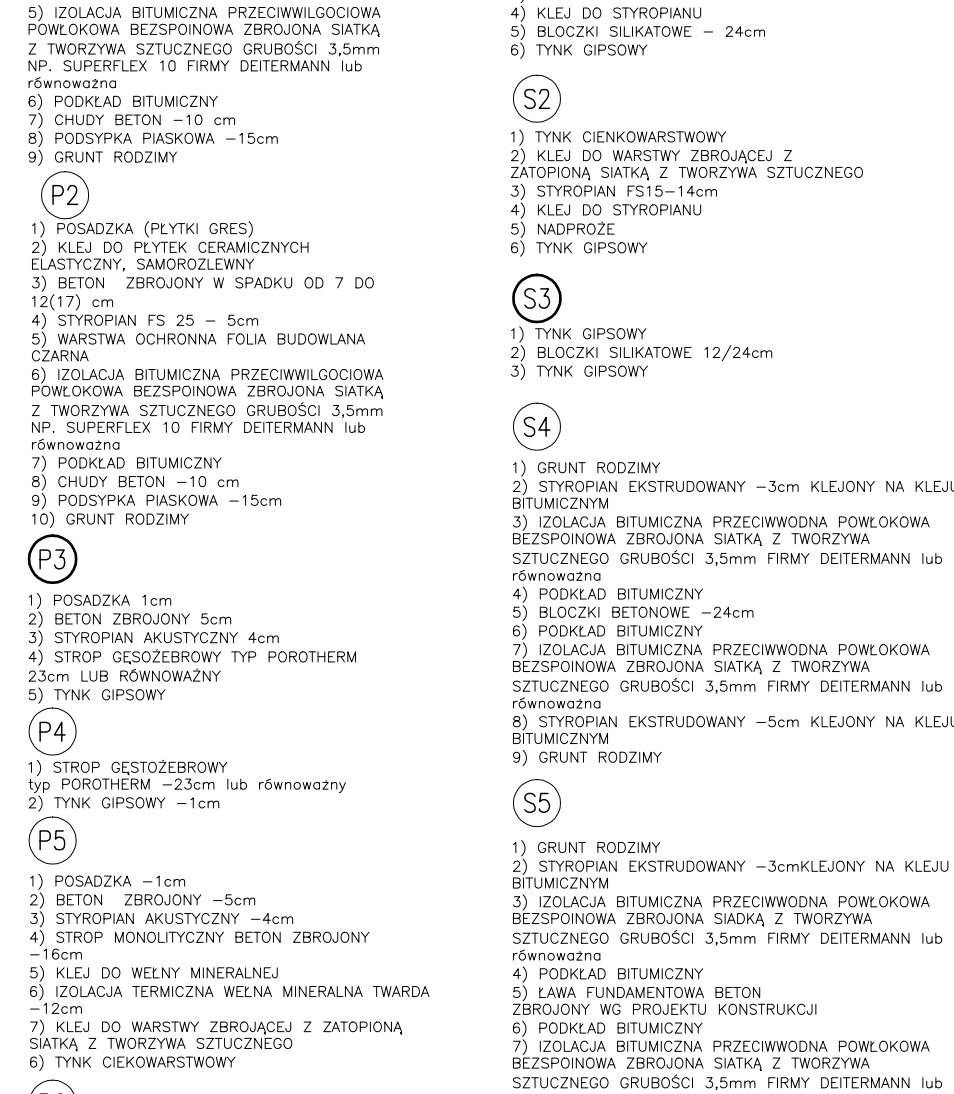









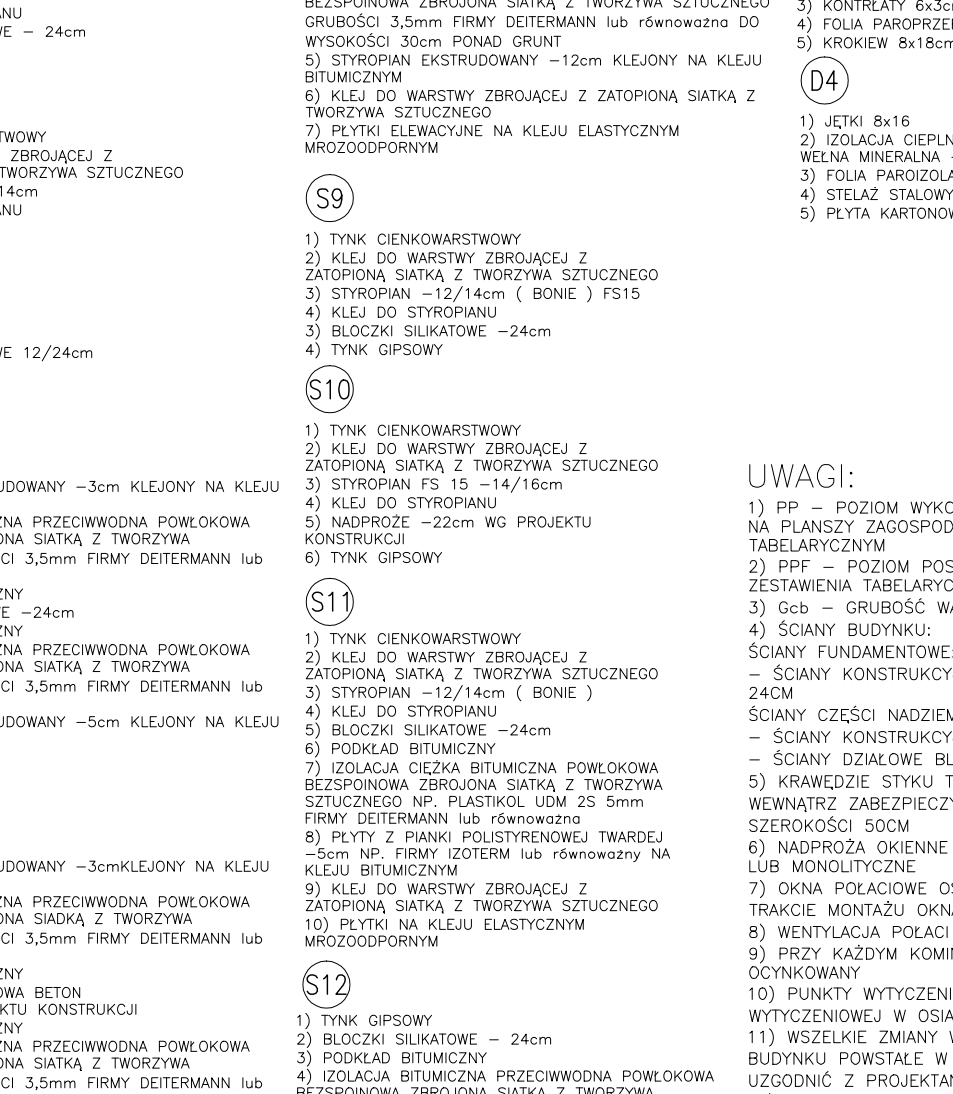




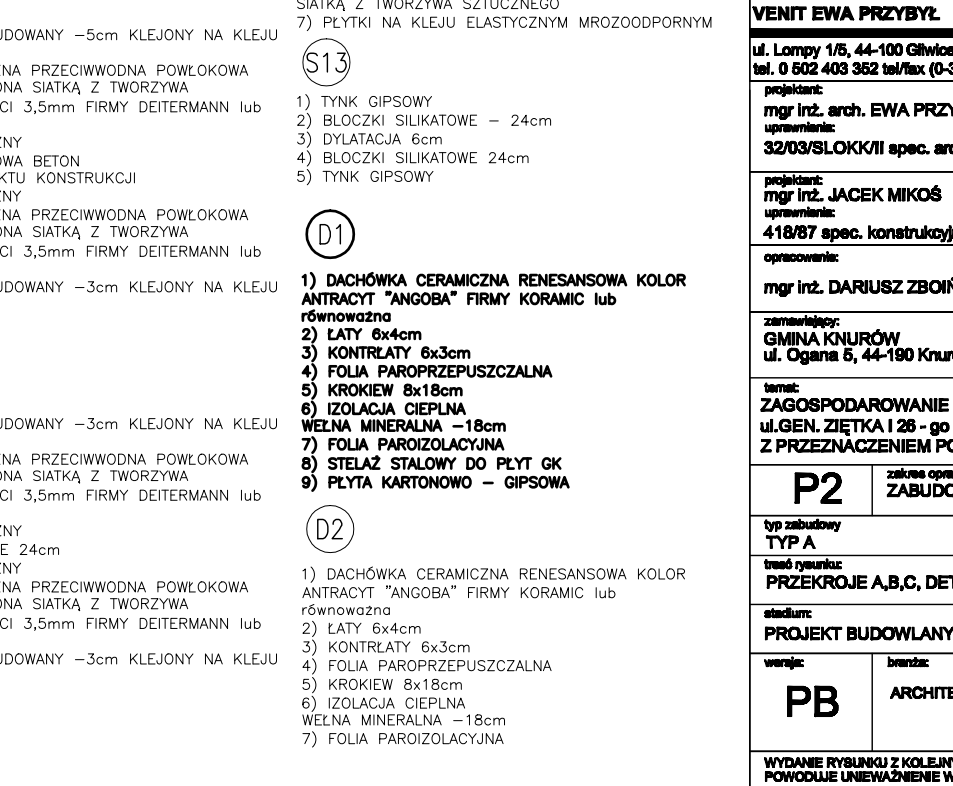




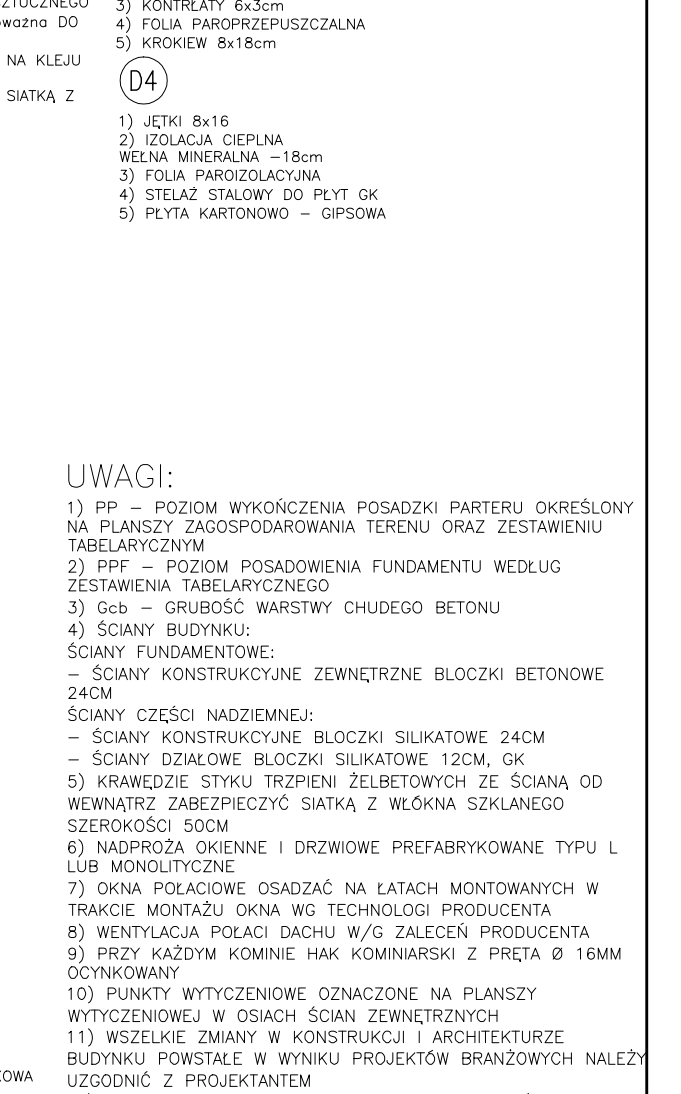



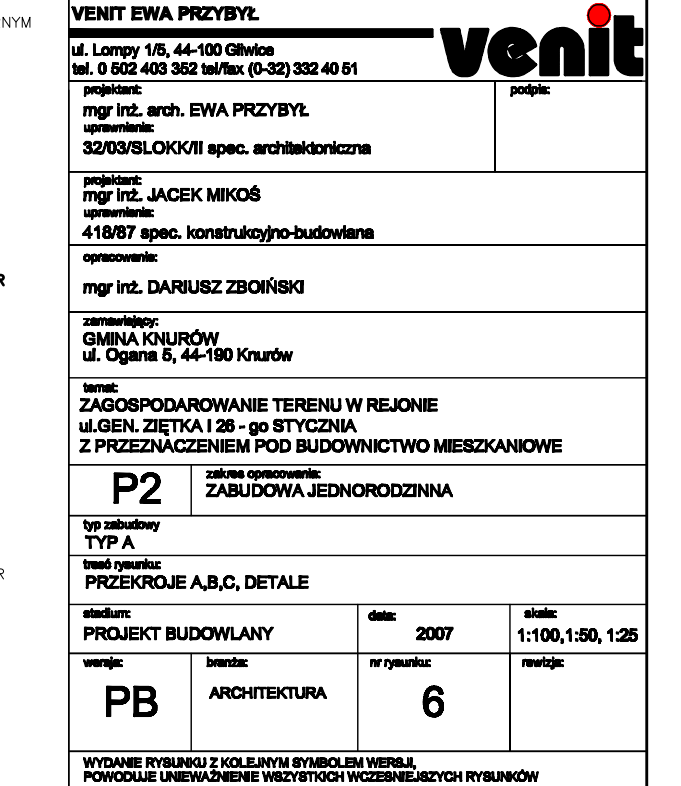


